


BACK OFFICE 4x2m

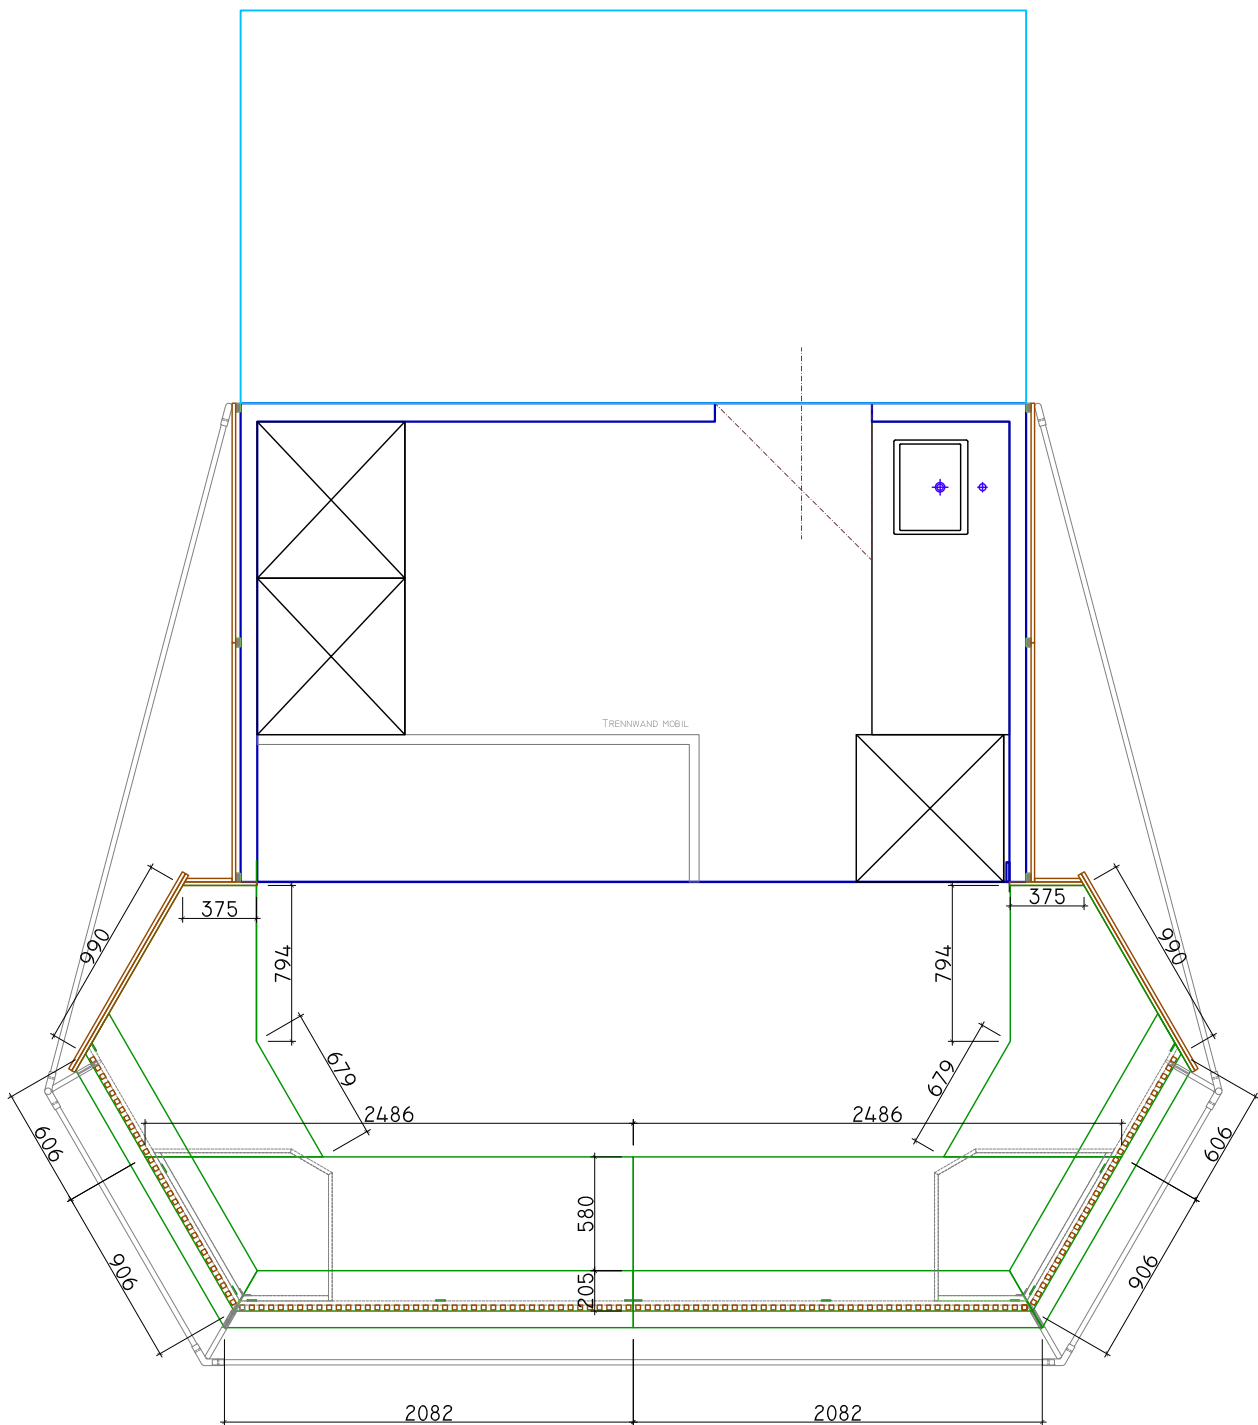

Datum	Name	Benennung			
Gez.	SBE	RATHAUSPLATZ 2018 PARKSTAND			
Ges.		Copyright by DO&CO Bau- und Planungsabteilung			
Gepr.					
Änderung	Name/Datum	Freimaß- toleranz	Maßstab	Zeichnungs-Nr.	Format
DO & CO Planungs- und Bauabteilung 1110 Wien Dampfuhlgasse 5 Tel.:74 000 Fax:74 000-148				2019-04-03	A4