


BACK OFFICE 4x2m

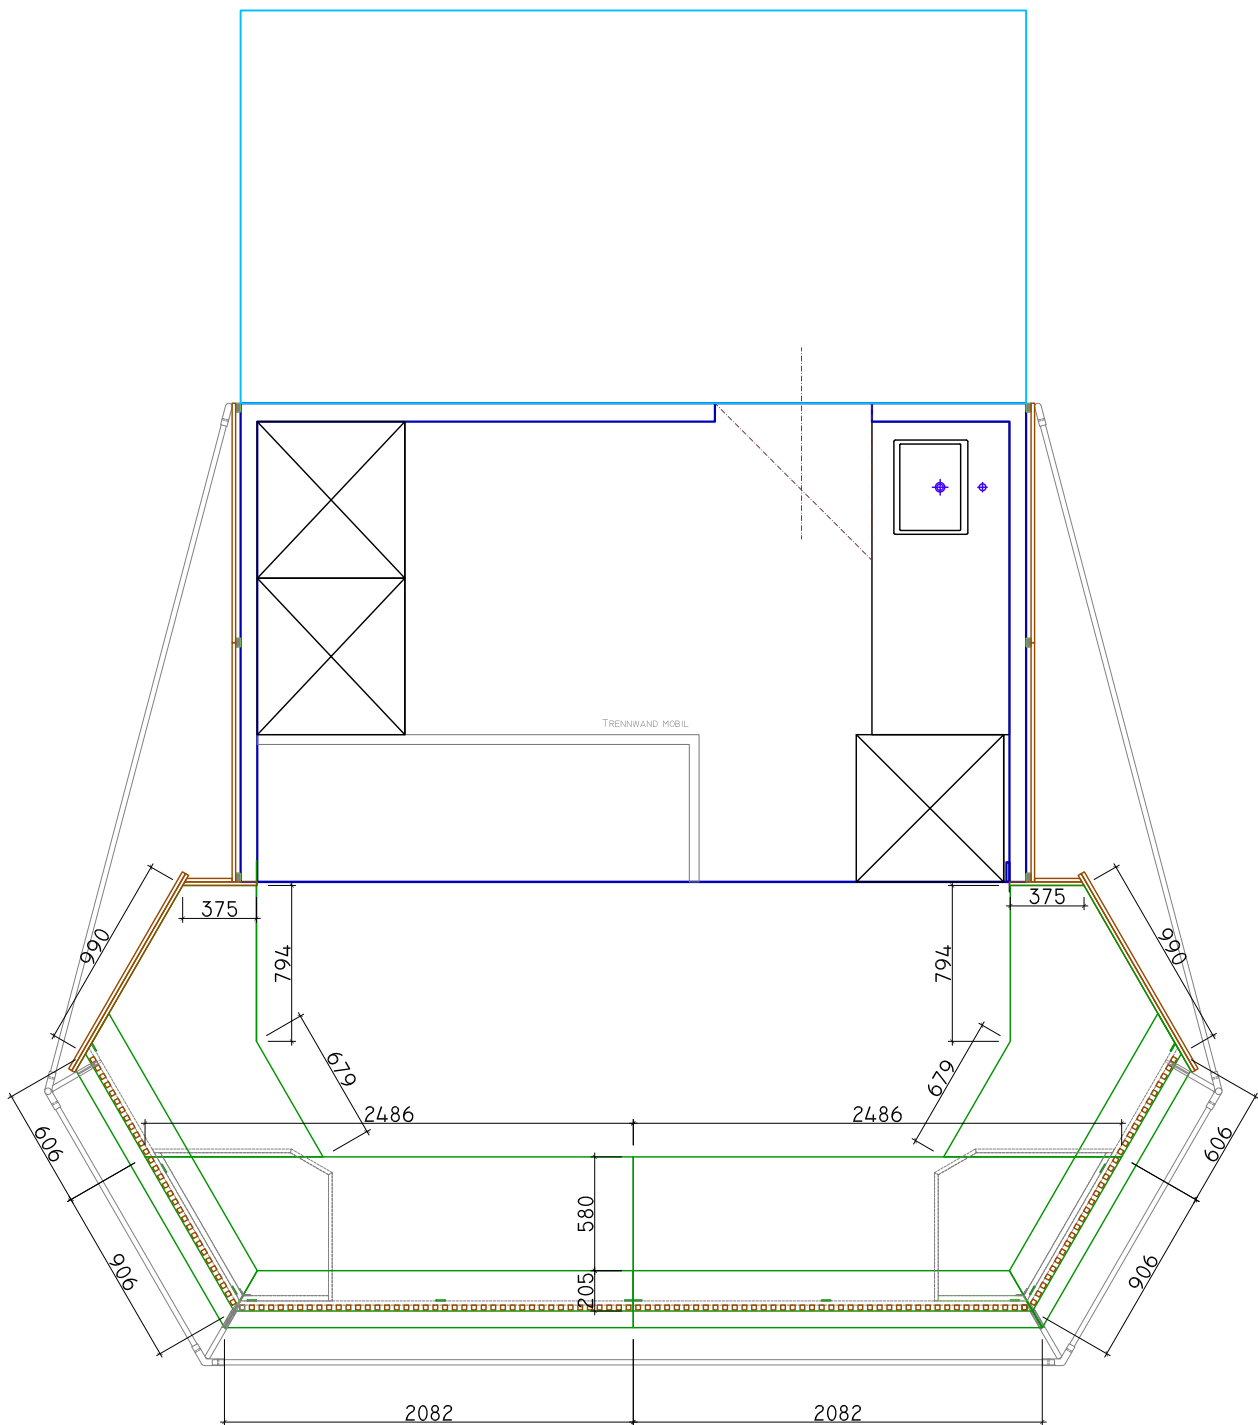

	Datum	Name	Benennung		
Gez.		SBE	RATHAUSPLATZ 2020 PARKSTAND		
Ges.			Copyright by DO&CO Bau- und Planungsabteilung		
Gepr.					
Änderung	Name/Datum		Freimaß- toleranz	Maßstab	Zeichnungs-Nr.
DO & CO Planungs- und Bauabteilung 1110 Wien Dampfuhlgasse 5 Tel.:74 000 Fax.:74 000-148					28.2.2020
					Format A4