Dieser Plan ist nach §2 und §3 des Urhebergesetzes geschützt! Jede unbefugte Bearbeitung, Vervielfältigung, Verbreitung, Sendung und Vorführung, sowie das Ausfuehren zum eigenen Gebrauch und die Nachahmung sind nach den Bestimmungen des Urh

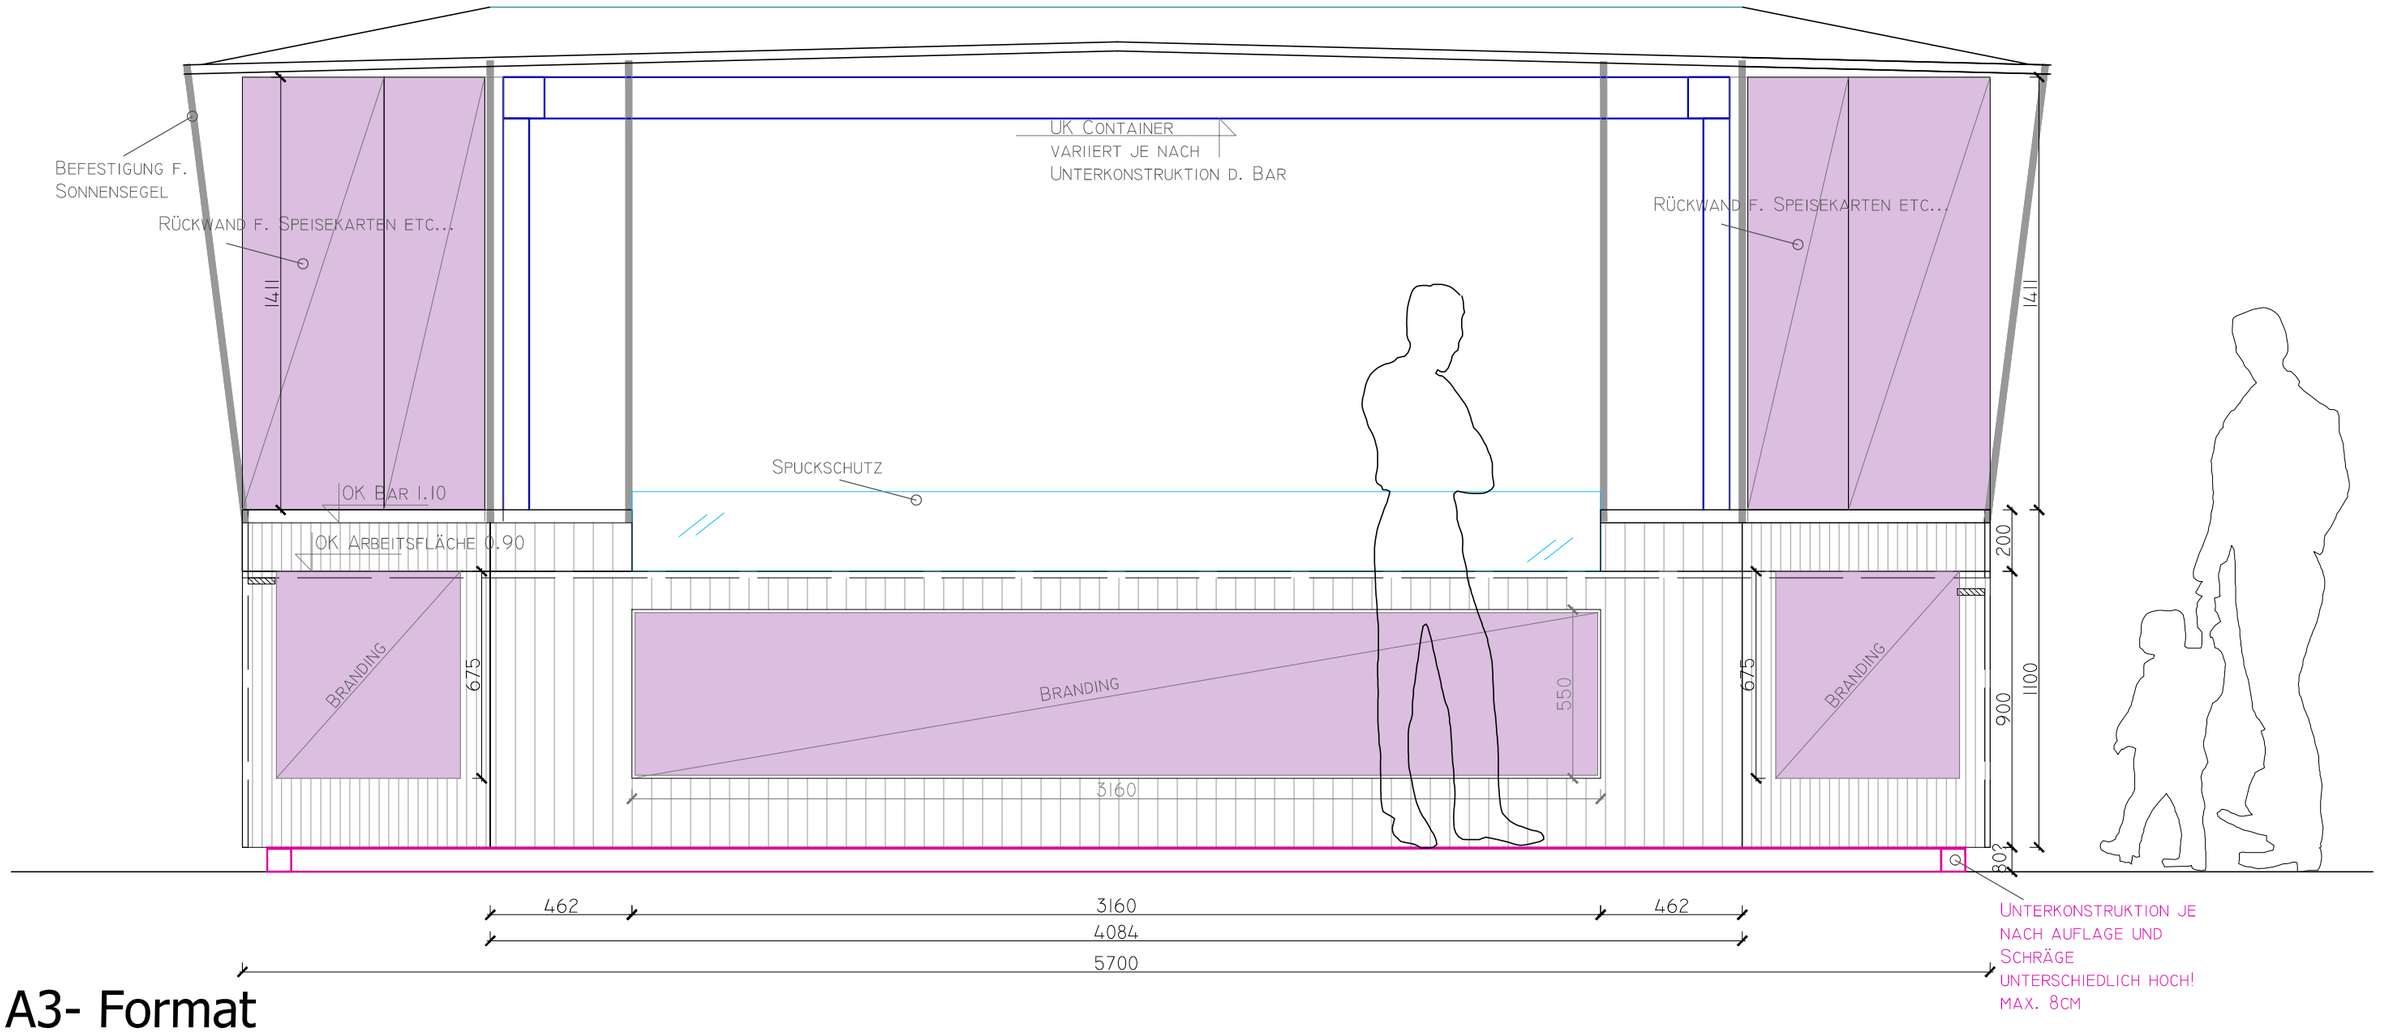

A3- Format

M&G INTERIORS
MAYR & GLATZL
Innenarchitektur GmbH
A – 1180 Wien, Kreuzgasse 76
T: +43 01/479 65 58, F: DW 33
e-mail: office@mayr-glatzl.at
w w w . m a y r – g l a t z l . a t

PROJEKT
Rathausplatz

PLANCODE
5084_30042014

PLANINHALT
Gastroeinheit Garten Ansicht

MASSSTAB
1 : 20

Freigabe: .....

am: .....